


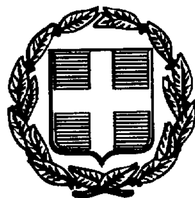

ΕΦΗΜΕΡΙΣ ΤΗΣ ΚΥΒΕΡΝΗΣΕΩΣ

ΤΗΣ ΕΛΛΗΝΙΚΗΣ ΔΗΜΟΚΡΑΤΙΑΣ

ΤΕΥΧΟΣ ΤΕΤΑΡΤΟ **Αρ. Φύλλου 1141**

30 Δεκεμβρίου 1997

ΠΕΡΙΕΧΟΜΕΝΑ

ΑΝΑΔΑΣΩΣΕΙΣ

ΑΠΟΦΑΣΕΙΣ

Αριθ. 1314 (1)

Κήρυξη αναδασωτέας έκτασης στρεμμάτων στη θέση «Μαύρη Πέτρα» Κοινότητος Φωλεάς, Ν. Καβάλας.

Ο ΓΕΝΙΚΟΣ ΓΡΑΜΜΑΤΕΑΣ ΠΕΡΙΦΕΡΕΙΑΣ

ΑΝΑΤ. ΜΑΚΕΔΟΝΙΑΣ ΘΡΑΚΗΣ

Έχοντας υπόψη:

1. Τις διατάξεις:

α) Του Ν. 3200/55 « περί διοικητικής αποκεντρώσης» σε συνδυασμό με τις διατάξεις του Ν.Δ. 532/70 και Β.Δ. 709/70 που εκδόθηκαν σε εκτέλεσή του.

β) Του άρθρου 117 παρ. 3 του Συντάγματος της Χώρας.

γ) Των άρθρων 38 παρ. 1 και 41 παρ. 1 του Ν. 998/79.

δ) Του Νόμου 2240/94 «Περί συμπληρώσεως των διατάξεων για τη Νομαρχιακή Αυτοδιοίκηση και άλλες διατάξεις».

ε) Των Ν. 2399/96 (ΦΕΚ 90Α/27.5.97) και Ν. 2503/97 (ΦΕΚ 107Α/30.5.97).

2. Την αριθ. 125/10.9.97 απόφαση Γενικού Γραμματέα Περιφέρειας «Περί ανάθεσης άσκησης αρμοδιοτήτων».

3. Τις διαταγές του Υπουργείου Γεωργίας:

α) 160417/1180/8.7.80 και β) 182447/3049/24.9.80.

4. Την αριθ. 1490/4.11.97 πρόταση του Δασαρχείου Καβάλας με την οποία προτείνεται η κήρυξη της έκτασης που αναφέρεται στο θέμα ως αναδασωτέας.

5. Την αριθ. Π - 642/1.12.97 εισήγηση της Δ/νσεως Δασών Ν. Καβάλας, αποφασίζουμε:

Κηρύσσουμε αναδασωτέα με σκοπό την προστασία των δασικών εδαφών και δασικού περιβάλλοντος και την αποκατάσταση της βλάστησης με φυσική ή τεχνητή αναδάσωση που καταστράφηκε από παράνομη λειτουργία λατομείου να αποκλειστεί η χρήση του για κάθε άλλο σκοπό, τη δημόσια δασική έκταση εμβαδού 3 στεμμάτων που βρίσκεται στη δασική θέση «Μαύρη Πέτρα» Κοινότητας Φωλεάς και προσδιορίζεται από τα στοιχεία Β, Γ, Ε, Ζ, και έχει όρια:

Ανατολικά: Δημόσια δασική έκταση.

Δυτικά: Δημόσια δασική έκταση.

Βόρεια: Δημόσια δασική έκταση.

Νότια: Δημόσια δασική έκταση,

όπως φαίνεται στο συνημμένο διάγραμμα που αποτελεί αναπόσπαστο μέρος της απόφασης αυτής.

Η απόφαση αυτή να δημοσιευθεί στην Εφημερίδα της Κυβερνήσεως.

Καβάλα, 15 Δεκεμβρίου 1997


Με εντολή Γεν. Γραμματέα Περιφέρειας
Ο Διευθυντής Δασών
ΚΩΝ/ΝΟΣ ΕΥΤΥΧΙΔΗΣ

ΠΕΡ. ΑΝ. ΜΑΚ. ΘΡΑΚΗΣ
ΓΕΝΙΚΗ Δ/ΝΣΗ ΠΕΡΙΦΕΡΕΙΑΣ
Δ/ΝΣΗ ΔΑΣΩΝ Ν. ΚΑΒΑΛΑΣ
ΔΑΣΑΡΧΕΙΟ ΚΑΒΑΛΑΣ

ΚΗΡΥΞΗ ΑΝΑΔΑΣΩΤΕΟΥ ΔΗΜΟΣΙΟΥ ΔΑΣΟΥΣ 3 ΣΤΡ. ΣΤΗ ΘΕΣΗ ΜΑΥΡΗ ΠΕΤΡΑ ΚΟΙΝ. ΦΩΛΙΑΣ Ν. ΚΑΒΑΛΑΣ

Ανήκει στη αριθμ. 1314/97 απόφαση Δ/ντή Περιφέρειας Α.Μ. Θράκης.

ΚΛΙΜΑΚΑ 1:5.000

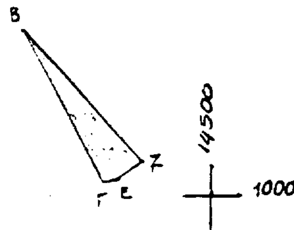

	Χ	
Β	1434424	1144,23
Γ	14407,00	1010,00
Ε	14423,00	1013,00
Ζ	14442,00	1027,00


Ε=2966 τ.μ.

Κ Φ.Χ ΡΟΔΟΛΙΒΟΣ
ΚΛΙΜΑΚΑ 1:100.000
φ=40°45' λ=00°15'

ΥΠΟΜΝΗΜΑ

▭ Εκταση που κηρυσσεται αναδασωτεα

Κατατοπιστικος Χαρτης
ΚΛΙΜΑΚΑ 1:5000

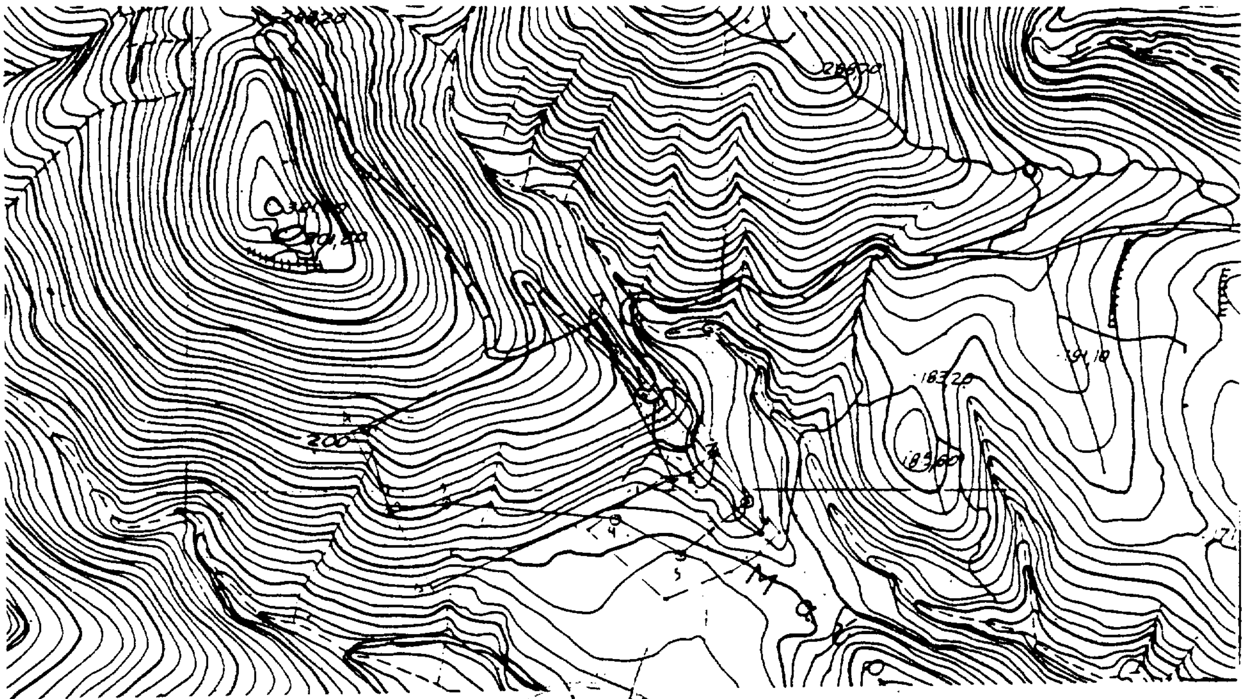

Ο ΑΡΧΗΓΟΣ ΔΑΣΩΝ Περιφ.	Ο Δ/ΝΤΗΣ ΔΑΣΩΝ Ν. ΚΑΒΑΛΑΣ	Ο ΔΑΣΑΡΧΗΣ	Ο ΣΥΝΤΑΞΑΣ
Κ. ΕΥΤΥΧΙΑΔΗΣ	Ν. ΜΑΡΜΑΡΑΣ	ΣΤΥΛ. ΑΝΔΡΕΟΥ	Ι. ΚΑΠΕΤΑΝΓΙΑΝΝΗΣ

ΠΟΛΕΟΔΟΜΙΑ

ΑΠΟΦΑΣΕΙΣ

Αριθ. 3862 (2)

Κύρωση πινακίδων εφαρμογής και υψομετρικών μελετών οδών της περιοχής του Οικοδομικού Συνεταιρισμού Αναπήρων Πολέμου 1940-41 Πειραιώς και Περιχώρων στον «Κοκκινόβραχο» του Δήμου Κερατσινίου.

Ο ΝΟΜΑΡΧΗΣ ΠΕΙΡΑΙΑ

Έχοντας υπόψη:

1. Το άρθρο 42 του Ν. 1337/83 «Επέκταση των πολεοδομικών σχεδίων, οικιστική ανάπτυξη και σχετικές ρυθίσεις».
2. Το Π.Δ. 93/87 (Φ.Ε.Κ. 52 Α'/16.4.1987) «Αναμόρφωση και ενοποίηση νομοθεσίας για του οικοδομικούς συνεταιρισμούς....».
3. Το Π.Δ. 24/95 (Φ.Ε.Κ. 16 Α'/31.1.1995) «Μεταβίβαση αρμοδιοτήτων τροποποιήσεων εγκεκριμένου σχεδίου πόλεως και πολεοδομικών εφαρμογών στο Δήμο Κερατσινίου».
4. Το Π.Δ. 8.1.1997 (Φ.Ε.Κ. 73 Δ'/5.2.1997) «Έγκριση πολεοδομικής μελέτης της έκτασης του Αστικού Οικοδομικού Συνεταιρισμού Αναπήρων Πολέμου 1940-41 Πειραιώς και Περιχώρων στη θέση Κοκκινόβραχος του Δήμου Κερατσινίου».
5. Την 34035/3168/28.3.1990 εγκύκλιο του ΥΠΕΧΩΔΕ με την οποία δίνονται οδηγίες σχετικά με την εφαρμογή των άρθρων 6, παρ. 3 και 18 παρ. 5α του Π.Δ. 93/87 περί οικοδομικών συνεταιρισμών.
6. Το 127/18.5.1997 πρακτικό της πρώτης Γενικής Τακτικής Συνέλευσης έτους 1997 του οικοδομικού συνεταιρισμού - Θέμα 8ο «Περί εγκρίσεως της προτεινόμενης διανομής οικοπέδων».
7. Την από 4.12.1997 γνωμοδότηση - πρακτικό 37.23/97 του Ν.Σ.Χ.Ο.Π. της Νομαρχίας Πειραιά «Έγκριση μελέτης εφαρμογής εγκεκριμένου σχεδίου πόλης Οικοδομικού Συνεταιρισμού Αναπήρων Πολέμου 1940-41 στη θέση «Κοκκινόβραχος» του Δήμου Κερατσινίου», αποφασίζουμε:

Κυρώνουμε τις από Απριλίου 1997 πινακίδες εφαρμογής - διανομής οικοπέδων και τις υψομετρικές μελέτες των οδών, που συντάχθηκαν για την περιοχή του Οικοδομικού Συνεταιρισμού Αναπήρων Πολέμου 1940-41 Πειραιώς και Περιχώρων, στη θέση «Κοκκινόβραχος» του Δήμου Κερατσινίου, και που ελέχθηκαν και θεωρήθηκαν από την αρμοδία Τεχνική Υπηρεσία του Δήμου Κερατσινίου.

Η απόφαση αυτή να δημοσιευθεί στην Εφημερίδα της Κυβερνήσεως.

Κερατσίνι, 22 Δεκεμβρίου 1997

Ο Νομάρχης
ΧΡΗΣΤΟΣ ΦΩΤΙΟΥ

[illegible]


1,1,[illegible]
1,2,[illegible]
1,3,[illegible]
1,4,[illegible]
1,5,[illegible]
1,6,[illegible]
1,7,[illegible]
1,8,[illegible]
1,9,[illegible]
1,10,[illegible]
1,11,[illegible]
1,12,[illegible]
1,13,[illegible]
1,14,665889.08,202[illegible]
1,15,[illegible]
1,16,[illegible]
1,17,[illegible]
2,1,[illegible]
2,2,[illegible]
2,3,[illegible]
2,4,[illegible]
2,5,665988.50,202[illegible]
2,6,[illegible]
2,7,665997.73,202[illegible]
2,8,665988.86,202[illegible]
2,9,665979.99,202[illegible]
2,10,665969.36,202541.73,N
2,11,665959.58,202536.65,N
2,12,665947.37,202530.30,N
2,13,665968.81,202518.91,N
2,14,665978.57,202523.99,N
2,15,665989.22,202529.52,N
2,16,665998.09,202534.14,N
2,17,666006.96,202538.75,N
3,1,666023.63,202592.35,N
3,2,666032.36,202596.85,N
3,3,666041.29,202601.35,N
3,4,666050.23,202605.84,N
3,5,666059.16,202610.34,N
3,6,666068.09,202614.84,N
3,7,666077.02,202619.33,N
3,8,666094.68,202605.83,N
3,9,666086.02,202601.47,N
3,10,666077.08,202596.97,N
3,11,666068.15,202592.47,N
3,12,666059.22,202587.98,N
3,13,666050.29,202583.48,N
3,14,666041.35,202578.99,N
3,15,666032.42,202574.49,N
3,16,666020.55,202568.51,N
3,17,666041.41,202556.63,N
3,18,666050.35,202561.12,N
3,19,666059.28,202565.62,N
3,20,666068.21,202570.11,N
3,21,666077.14,202574.61,N
3,22,666086.08,202579.11,N
5,1,666123.22,202653.14,N
5,2,666134.28,202658.53,N
5,3,666138.00,202679.25,N
5,4,666126.84,202673.81,N
5,5,666124.50,202672.68,N
5,6,[illegible]
5,7,[illegible]
5,8,[illegible]
5,9,[illegible]
5,10,666117.08,202[illegible]
5,11,[illegible]
5,12,666110.22,202698.90,N
5,13,666116.93,202690.26,N
5,14,666092.80,202679.69,N
6,1,666162.33,202672.38,N
6,2,666171.33,202676.56,N
6,3,666180.32,202680.96,N
6,4,666181.62,202703.81,N
6,5,666171.56,202698.92,N
6,6,666162.57,202694.54,N
6,7,666153.58,202690.17,N
6,8,666141.97,202684.51,N
6,9,666137.18,202693.31,N
6,10,666167.50,202698.33,N
6,11,666158.20,202703.53,N
6,12,666168.09,202708.35,N
6,13,666177.77,202713.06,N
6,14,666159.98,202724.26,N
6,15,666149.65,202718.99,N
6,16,666139.58,202713.86,N
4,1,666163.27,202661.52,N
4,2,666174.07,202666.77,N
4,3,666196.35,202664.78,N
4,4,666199.54,202653.50,N
4,5,666191.49,202632.59,N
4,6,666180.79,202627.13,N
4,7,666153.85,202627.97,N
4,8,666150.46,202640.28,N
4,9,666169.22,202649.85,N
4,10,666172.17,202644.06,N
4,11,666174.89,202638.72,N
4,12,666184.68,202645.95,N
4,13,666182.86,202649.52,N
4,14,666179.45,202656.20,N
7,1,666203.66,202723.63,N
7,2,666217.96,202730.79,N
7,3,666232.27,202737.96,N
7,4,666246.57,202745.13,N
7,5,666260.88,202752.29,N
7,6,666274.19,202758.96,N
7,7,666267.60,202738.88,N
7,8,666253.29,202731.72,N
7,9,666238.99,202724.55,N
7,10,666224.68,202717.38,N
7,11,666210.37,202710.22,N
7,12,666195.12,202702.58,N
7,13,666217.09,202696.81,N
7,14,666231.40,202703.97,N
7,15,666245.70,202711.14,N
7,16,666260.01,202718.30,N
7,17,666274.31,202725.47,N
8,1,666311.53,202777.66,N
8,2,666323.77,202783.37,N
8,3,666336.05,202788.99,N
8,4,666343.53,202774.07,N
8,5,666330.80,202769.34,N
8,6,666318.25,202764.25,N


ΠΙΝΑΚΑΣ ΣΥΝΤΕΤΑΓΜΕΝΩΝ [illegible]

K1,465862.39,202508.53,0.00
K2,465897.17,202522.00,0.00
K3,465935.98,202546.08,0.00
K4,465955.24,202502.75,0.00
K5,465886.17,202468.54,0.00
K6,465969.83,202567.91,0.00
K7,466008.21,202587.88,0.00
K8,466023.66,202538.43,0.00
K10,466100.95,202634.73,0.00
K9,466100.42,202577.37,0.00
K11,466100.97,202636.75,0.00
K12,466110.05,202641.18,0.00
K13,466144.10,202657.74,0.00
K14,466158.18,202606.61,0.00
K15,466151.24,202661.22,0.00
K16,466125.31,202708.83,0.00
K17,466082.45,202686.99,0.00
K18,466175.41,202734.36,0.00
K19,466196.64,202683.32,0.00
K20,466197.25,202683.62,0.00
K21,466211.36,202633.72,0.00
K22,466197.83,202681.57,0.00
K27,466183.20,202715.62,0.00
K24,466287.62,202743.32,0.00
K26,466295.23,202771.74,0.00
K25,466301.66,202750.35,0.00
K23,466294.34,202729.91,0.00
K31,466312.97,202780.62,0.00
K28,466323.49,202761.29,0.00

ΔΑΣΙΚΗ
ΕΚΤΑΣΗ
(εκτός σχεδίου)

ΡΙΟΧΗ

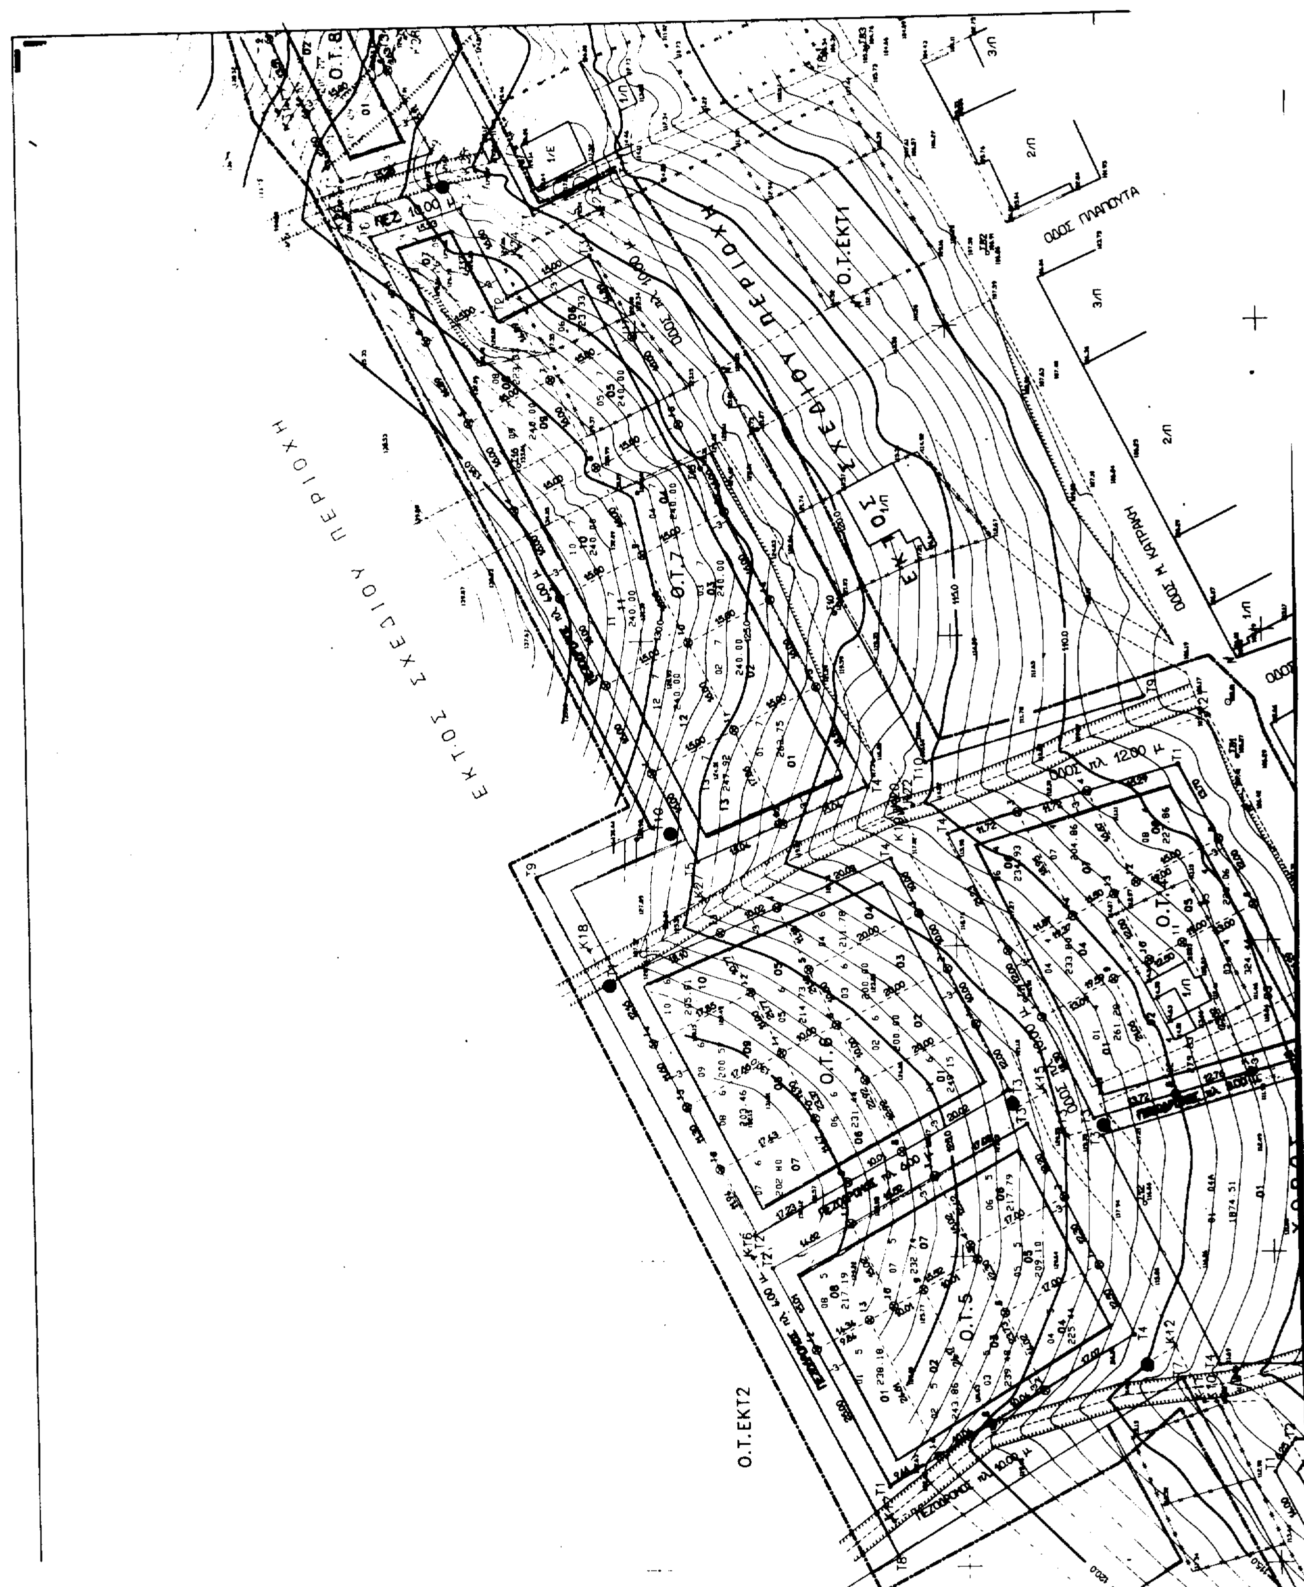
ΕΚΤΟΣ ΣΧΕΔΙΟΥ ΠΕΡΙΟΧΗ
ΠΕΡΙΟΧΗ ΣΧΕΔΙΟΥ
Ο.Τ.ΕΚΤ1
Ο.Τ.ΕΚΤ2
Ο.Τ.5
Ο.Τ.6
Ο.Τ.7
Ο.Τ.8
ΟΔΟΣ ΠΛΑΠΟΥΤΑ
ΟΔΟΣ Μ. ΚΑΤΡΑΚΗ

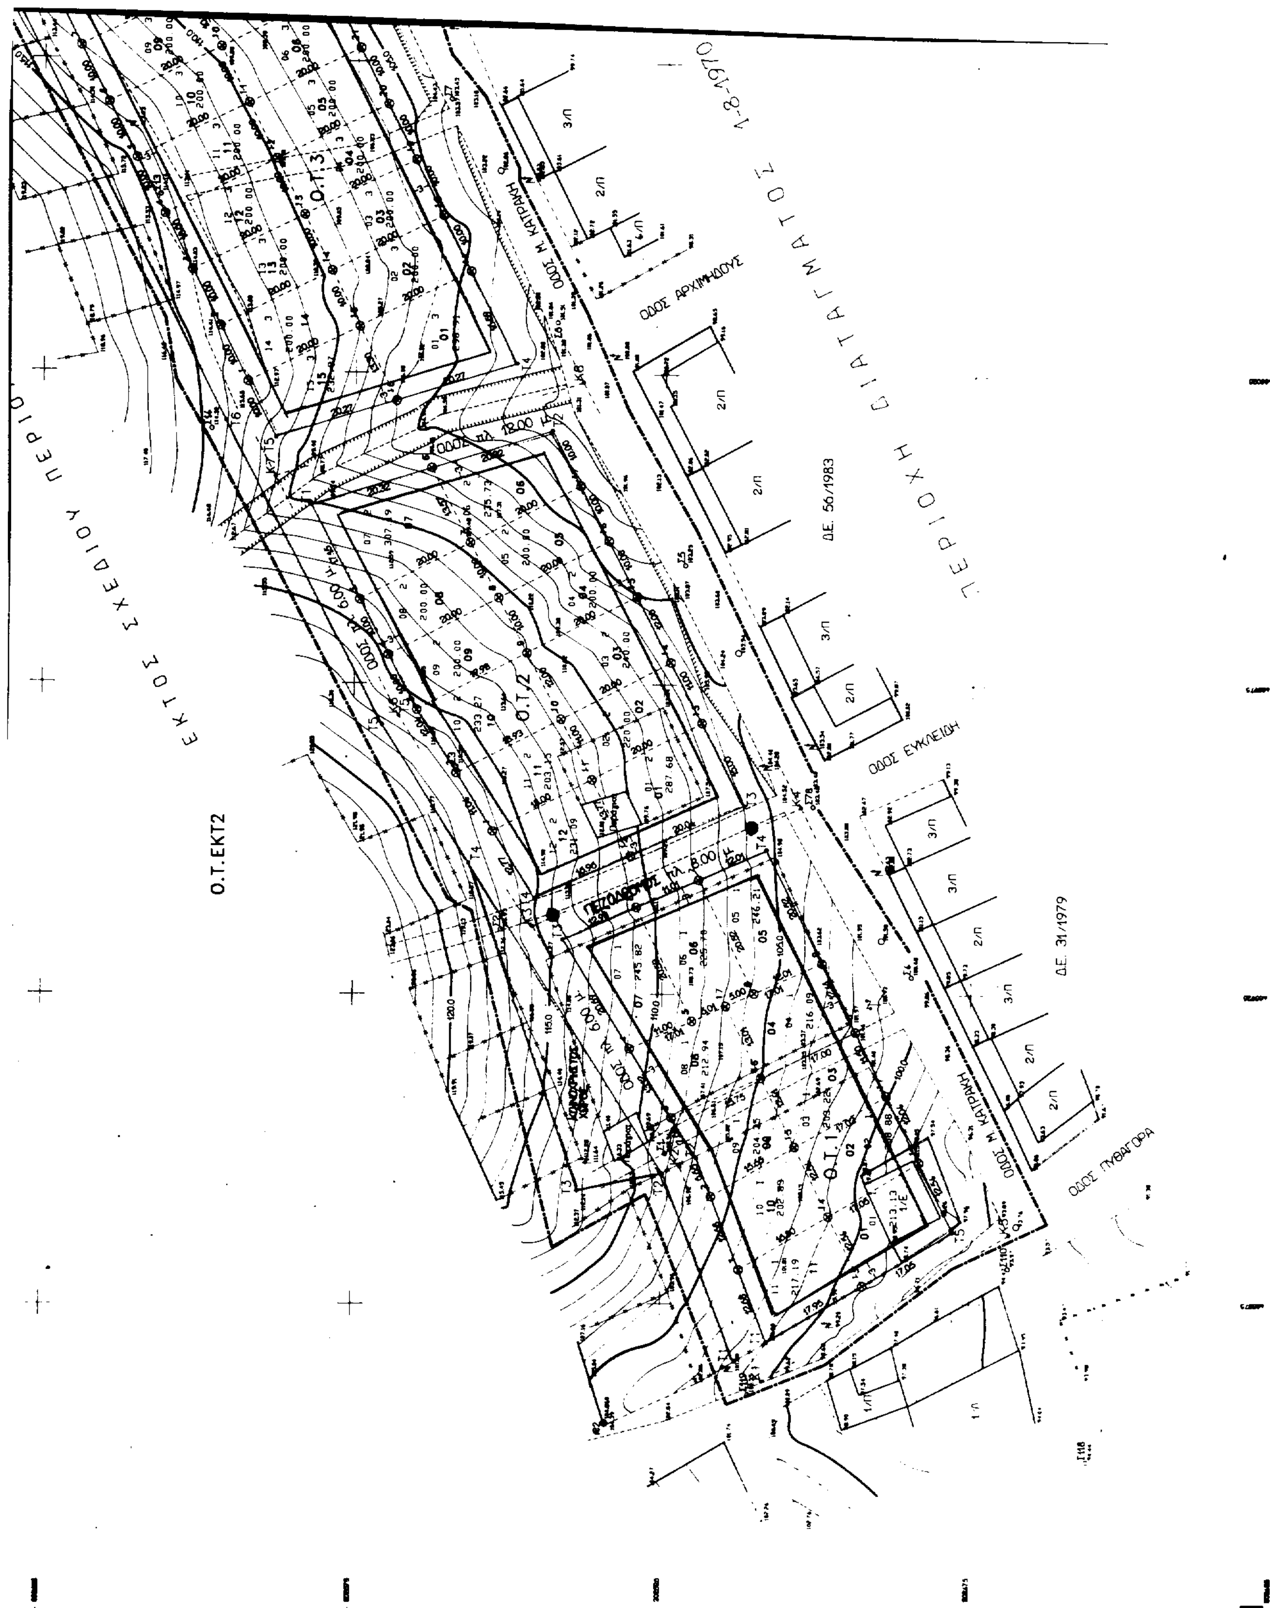
ΠΕΡΙΟΧΗ ΔΙΑΤΑΓΜΑΤΟΣ 1-8-1970
ΕΚΤΟΣ ΣΧΕΔΙΟΥ ΠΕΡΙΟ
Ο.Τ.ΕΚΤ2
Ο.Τ.1
Ο.Τ.2
Ο.Τ.3
ΟΔΟΣ Μ. ΚΑΤΡΑΚΗ
ΟΔΟΣ ΑΡΧΙΜΗΔΟΥΣ
ΟΔΟΣ ΕΥΚΛΕΙΔΗ
ΟΔΟΣ ΠΥΘΑΓΟΡΑ
Δ.Ε. 56/1983
Δ.Ε. 31/1979
ΟΔΟΣ πλ. 12.00 μ
ΠΕΖΟΔΡΟΜΟΣ πλ. 8.00 μ
ΟΔΟΣ πλ. 6.00 μ
ΚΟΙΝΟΧΡΗΣΤΟΣ ΧΩΡΟΣ

ΧΩΡΟΣ ΣΧΟΛΕΙΟΥ

Ο.Τ.4Α

ΟΔΟΣ πλ. 12.00 μ

ΟΔΟΣ ΘΟΥΚΥΔΙΔΟΥ

ΟΔΟΣ ΕΜΜ. ΜΠΕΝΑΚΗ

1-8-1970 (Φ. Ε. Κ. 185 Δ΄/1970)

——·—·—·—— ΟΡΙΟ ΠΕΡΙΟΧΗΣ ΜΕΛΕΤΗΣ

ΠΙΝΑΚΑΣ ΣΥΝΤΕΤΑΓΜΕΝΩΝ ΣΤΑΣΕΩΝ :

Τ1,	465899.227	202524.382	108.56
Τ2,	465935.418	202551.192	116.93
Τ3,	465961.65	202558.572	116.56
Τ4,	465927.85	202484.697	100.48
Τ5,	465994.241	202521.737	103.25
Τ6,	466033.246	202542.667	101.51
Τ7,	466069.081	202559.955	103.43
Τ8,	466095.053	202574.153	102.86
Τ9,	466165.404	202610.629	106.48
Τ10,	466229.03	202693.56	121.04
Τ11,	466166.05	202664.138	118.9
Τ12,	466133.03	202645.625	116.66
Τ13,	466053.31	202606.54	114.14
Τ14,	466015.795	202598.145	114.32
Τ15,	466252.78	202714.84	125.32
Τ16,	466253.91	202744.21	133.07
Τ17,	466285.27	202752.11	126.23
Τ78,	465955.378	202500.853	103.48
Τ81,	466204.619	202629.312	106.2[illegible]
Τ82,	466286.563	202667.793	106.91
Τ83,	466320.29	202686.56	104.76
Τ110,	465880.693	202468.[illegible]	93.9[illegible]
Τ118,	465849.361	202455.8[illegible]	94.44
Τ119,	465860.31	202510.7[illegible]	100.35

ΠΙΝΑΚΑΣ ΣΥΝΤΕΤΑΓΜΕΝΩΝ ΚΟΡΥΦΩΝ ΟΙΚΟΔΟΜΙΚΩΝ ΤΕΤΡΑΓΩΝΩΝ :

1,Τ1,465868.67,202507.75	4Α,Τ3,466144.07,202652.17
1,Τ2,465898.52,202519.30	4Α,Τ4,466106.94,202634.10
1,Τ3,465933.78,202541.18	4Α,Τ5,466106.57,202593.27
1,Τ4,465948.40,202508.29	7,Τ1,466295.66,202752.94
1,Τ5,465886.56,202477.66	7,Τ2,466280.91,202745.55
2,Τ1,466003.71,202582.15	7,Τ3,466287.63,202732.14
2,Τ2,466015.83,202543.37	7,Τ4,466200.90,202688.69
2,Τ3,465955.51,202511.99	7,Τ5,466189.35,202716.46
2,Τ4,465940.48,202545.80	7,Τ6,466291.28,202767.52
2,Τ5,465971.33,202565.31	8,Τ1,466300.35,202772.07
3,Τ1,466089.53,202625.63	8,Τ2,466304.74,202757.49
3,Τ2,466094.83,202622.32	8,Τ3,466321.49,202765.88
3,Τ3,466094.48,202583.34	8,Τ7,466313.84,202778.82
3,Τ4,466026.59,202549.16	ΕΚΤ1,Τ1,466294.33,202741.09
3,Τ5,466014.50,202587.86	ΕΚΤ1,Τ8,466317.11,202695.46
5,Τ1,466087.95,202687.55	ΕΚΤ1,Τ9,466214.66,202644.14
5,Τ2,466123.59,202705.71	ΕΚΤ1,Τ10,466204.68,202679.40
5,Τ3,466146.14,202664.30	ΕΚΤ1,Τ11,466301.05,202727.68
5,Τ4,466111.98,202647.67	ΕΚΤ2,Τ1,465865.62,202513.00
6,Τ1,466170.82,202729.78	ΕΚΤ2,Τ2,465895.98,202524.75
6,Τ2,466128.94,202708.44	ΕΚΤ2,Τ3,465893.24,202538.60
6,Τ3,466151.54,202666.93	ΕΚΤ2,Τ4,465946.22,202556.52
6,Τ4,466189.31,202685.31	ΕΚΤ2,Τ5,465968.34,202570.51
4,Τ1,466203.71,202638.79	ΕΚΤ2,Τ6,466017.18,202595.92
4,Τ2,466157.37,202615.18	ΕΚΤ2,Τ7,466104.88,202640.07
4,Τ3,466146.82,202653.51	ΕΚΤ2,Τ8,466076.95,202686.43
4,Τ4,466193.16,202676.06	ΕΚΤ2,Τ9,466187.15,20[illegible]42.59
4Α,Τ1,466110.10,202591.09	ΕΚΤ2,Τ10,466194.98,20[illegible]23.76
4Α,Τ2,466154.65,202613.79	ΕΚΤ2,Τ11,466312.11,20[illegible]82.43

Π-1 Π-2

ΕΡΓΟΔΟΤΗΣ : ΟΙΚΟΔΟΜΙΚΟΣ ΣΥΝΕΤΑΙΡΙΣΜΟΣ ΑΝΑΠΗΡΩΝ ΚΑΙ ΘΥΜΑΤΩΝ ΠΟΛΕΜΟΥ 1940-41 ΠΕΙΡΑΙΩΣ ΚΑΙ ΠΕΡΙΧΩΡΩΝ

ΕΡΓΟ : ΜΕΛΕΤΗ ΕΦΑΡΜΟΓΗΣ ΕΓΚΕΚΡΙΜΕΝΟΥ ΣΧΕΔΙΟΥ ΠΟΛΗΣ (Π.Δ. 8-1-1997 / Φ.Ε.Κ. 73 Δ΄/ 5-2-1997) ΜΕΛΕΤΗ ΔΙΑΝΟΜΗΣ ΟΙΚΟΠΕΔΩΝ

ΘΕΣΗ : ΠΕΡΙΟΧΗ "ΚΟΚΚΙΝΟΘΡΑΧΟΣ" ΔΗΜΟΥ ΚΕΡΑΤΣΙΝΙΟΥ

ΜΕΛΕΤΗΤΗΣ : Ανδρέας Γιαμαλάκης - Τοπογράφος μηχανικός

ΘΕΜΑ : ΔΙΑΓΡΑΜΜΑ ΕΦΑΡΜΟΓΗΣ ΔΙΑΝΟΜΗ ΟΙΚΟΠΕΔΩΝ ΑΞΟΝΟΔΙΑΣΤΑΥΡΩΣΕΙΣ

ΑΡ. ΣΧΕΔΙΟΥ : Π-1

ΚΛΙΜΑΚΑ : 1:500

ΧΡΟΝΟΣ ΜΕΛΕΤΗΣ : ΑΠΡΙΛΙΟΣ 1997

ΣΥΝΤΑΞΗ :

ΑΝΔΡΕΑΣ Γ. ΓΙΑΜΑΛΑΚΗΣ

ΕΛΕΓΧΟΣ :

ΘΕΩΡΗΣΗ :

ΝΟΜΑΡΧΙΑ ΠΕΙΡΑΙΑ

ΣΥΝΟΔΕΥΕΙ ΤΗΝ ΜΕ ΑΡ. 3802/ ... ΝΟΜΑΡΧΗ ΠΕΙΡΑΙΑ περί Κύρωσης ... από Απριλίου 1997 πινακίδων εφαρμογής - διανομής οικοπέδων ... του Οικοδομικού Συνεταιρισμού Αναπήρων Πολέμου 1940-41 Πειραιώς και περιχώρων στη θέση Κοκκινόβραχος του Δήμου Κερατσινίου

Ο ΝΟΜΑΡΧΗΣ ΠΕΙΡΑΙΑ
Τ.Υ.Σ.
ΧΡΗΣΤΟΣ ΦΩΤΙΟΥ

ΓΙΑ ΧΡΗΣΗ ΔΗΜΟΣΙΑΣ ΥΠΗΡΕΣΙΑΣ ΑΚΡΙΒΕΣ ΑΝΤΙΓΡΑΦΟ Ο ΠΡΟΪΣΤΑΜΕΝΟΣ

ΕΛΛΗΝΙΚΗ ΔΗΜΟΚΡΑΤΙΑ ΝΟΜΑΡΧΙΑ ... ΔΗΜΟΣ ΚΕΡΑΤΣΙΝΙΟΥ

Ο.Τ.ΕΚΤ2

Ο.Τ.10

ΠΙΝΑΚΑΣ ΣΥΝΤΕΤΑΓΜΕΝΩΝ ΚΟΡΥΦΩΝ ΟΙΚΟΠΕΔΩΝ

8,1,466311.53,202777.66,N	11,1,466566.37,202964.22,N
8,2,466323.77,202783.37,N	11,2,466558.83,202942.78,N
8,3,466336.05,202788.99,N	11,3,466565.59,202930.37,N
8,4,466343.53,202774.07,N	11,4,466572.35,202917.96,N
8,5,466330.80,202769.34,N	11,5,466579.11,202905.56,N
8,6,466318.25,202764.25,N	11,6,466599.35,202901.85,N
9,1,466392.92,202808.37,N	11,7,466592.11,202915.16,N
9,2,466396.19,202799.55,N	11,8,466585.36,202927.56,N
9,3,466401.07,202786.42,N	11,9,466578.58,202939.96,N
9,4,466410.95,202805.79,N	11,10,466571.82,202952.37,N
10,1,466570.91,202899.70,N	11,11,466584.82,202961.97,N
10,2,466527.18,202925.63,N	11,12,466591.58,202949.56,N
10,3,466534.59,202912.03,N	11,13,466598.34,202937.14,N
10,4,466542.00,202898.43,N	11,14,466605.10,202924.73,N
10,5,466549.41,202884.83,N	12,1,466598.39,202987.06,N
10,6,466563.50,202913.31,N	12,2,466595.15,202963.90,N
10,7,466567.68,202878.47,N	12,3,466600.95,202953.27,N
10,8,466560.16,202892.27,N	12,4,466606.26,202943.52,N
10,9,466552.75,202905.87,N	12,5,466611.09,202934.65,N
10,10,466545.34,202919.47,N	12,6,466631.81,202925.08,N
10,11,466537.93,202933.07,N	12,7,466640.66,202931.60,N
10,12,466548.68,202940.51,N	12,8,466649.52,202938.13,N
10,13,466556.09,202926.91,N	12,9,466658.37,202944.66,N
	12,10,466646.51,202960.76,N
	12,11,466637.65,202954.23,N
	12,12,466628.80,202947.70,N
	12,13,466619.94,202941.18,N
	12,14,466625.54,202957.72,N
	12,15,466609.96,202976.81,N
	12,16,466624.76,202985.72,N

ΕΚΤΟΣ ΣΧΕΔΙΟΥ ΠΕΡΙΟΧΗ

Ο.Τ.ΕΚΤ2

ΟΔΟΣ ΟΘΩΝΟΣ

ΟΔΟΣ Μ. ΚΑΤΡΑΚΗ

ΟΔΟΣ ΗΡΩΩΝ

ΟΔΟΣ ΚΑΣΟΥ

ΔΙΑΤΑΓΜΑΤΟΣ 1-8-1970 (Φ.Ε.Κ. 185 Δ/1970)

Ο.Τ.ΚΧ2

Ο.Τ.12

Ο.Τ.11

ΠΕΖΟΔΡΟΜΟΣ

ΠΕΖΟΔΡΟΜΟΣ

ΟΔΟΣ ΛΕΣΒΟΥ
ΟΔΟΣ ΣΙΝΩΠΗΣ
ΟΔΟΣ Μ. ΚΑΤΡΑΚΗ
ΟΔΟΣ ΣΥΡΟΥ
ΟΔΟΣ ΠΕΡΙΑΝΔΡΟΥ
ΟΔΟΣ ΠΟΛΥΛΑ
ΟΔΟΣ ΠΟΛΥΚΡΑΤΟΥΣ
ΟΔΟΣ ΠΟΛΥΖΩΙΔΟΥ
ΧΩΜΑΤΟΔΡΟΜΟΣ
ΕΚΤΟΣ ΣΧΕΔΙΟΥ ΠΕΡΙΟΧΗ
Ο.Τ.ΕΚΤ2
Ο.Τ.ΕΚΤ1
Ο.Τ.ΚΧ1
ΠΕΖΟΔΡΟΜΟΣ

ΠΕΡΙΟΧΗ ΔΙΑ

———— ΟΡΙΟ ΠΕΡΙΟΧΗΣ ΜΕΛΕΤΗΣ

Π-1 | Π-2

ΣΥΝΕΤ.

ΕΡΓΟΔΟΤΗΣ : ΟΙΚΟΔΟΜΙΚΟΣ ΣΥΝΕΤΑΙΡΙΣΜΟΣ ΑΝΑΠΗΡΩΝ ΚΑΙ ΘΥΜΑΤΩΝ ΠΟΛΕΜΟΥ 1940-41 ΠΕΙΡΑΙΩΣ ΚΑΙ ΠΕΡΙΧΩΡΩΝ

ΕΡΓΟ : ΜΕΛΕΤΗ ΕΦΑΡΜΟΓΗΣ ΕΓΚΕΚΡΙΜΕΝΟΥ ΣΧΕΔΙΟΥ ΠΟΛΗΣ (ΠΔ 8-1-1997 / ΦΕΚ 73 Δ΄/ 5-2-1997) ΜΕΛΕΤΗ ΔΙΑΝΟΜΗΣ ΟΙΚΟΠΕΔΩΝ

ΘΕΣΗ : ΠΕΡΙΟΧΗ "ΚΟΚΚΙΝΟΒΡΑΧΟΣ" ΔΗΜΟΥ ΚΕΡΑΤΣΙΝΙΟΥ

ΜΕΛΕΤΗΤΗΣ : Ανδρέας Γιαμαλάκης - Τοπογράφος μηχανικός

ΘΕΜΑ : ΔΙΑΓΡΑΜΜΑ ΕΦΑΡΜΟΓΗΣ ΔΙΑΝΟΜΗ ΟΙΚΟΠΕΔΩΝ ΑΞΟΝΟΔΙΑΣΤΑΥΡΩΣΕΙΣ

ΑΡ. ΣΧΕΔΙΟΥ : Π-2

ΚΛΙΜΑΚΑ : 1:500

ΧΡΟΝΟΣ ΜΕΛΕΤΗΣ : ΑΠΡΙΛΙΟΣ 1997

ΣΥΝΤΑΞΗ : ΑΝΔΡΕΑΣ Γ. ΓΙΑΜΑΛΑΚΗΣ

ΕΛΕΓΧΟΣ :

ΘΕΩΡΗΣΗ : 3862/22-12-97 ... Ο ΝΟΜΑΡΧΗΣ ΠΕΙΡΑΙΑ Τ.Υ.Σ. ΧΡΗΣΤΟΣ ΦΩΤΙΟΥ

ΠΙΝΑΚΑΣ ΣΥΝΤΕΤΑΓΜΕΝΩΝ ΣΤΑΣΕΩΝ :

Σ84,	466351.03,	202705.34,	105.35
Σ85,	466398.20,	202725.01,	107.87
Σ86,	466433.29,	202765.34,	110.46
Σ18,	466325.74,	202768.38,	130.69
Σ19,	466360.35,	202791.88,	135.98
Σ20,	466404.37,	202817.16,	138.68
Σ21,	466456.54,	202776.46,	118.42
Σ22,	466620.80,	202907.12,	114.63
Σ23,	466643.68,	202919.02,	112.53
Σ24,	466682.38,	202968.37,	103.39
Σ25,	466647.04,	202975.56,	106.27
Σ26,	466589.55,	203008.77,	108.27
Σ27,	466587.27,	202966.24,	117.64
Σ28,	466549.38,	202941.52,	126.60
Σ29,	466505.09,	202918.92,	139.85
Σ30,	466471.67,	202870.61,	142.53
Σ31,	466423.80,	202839.78,	143.61
Σ89,	466503.08,	202802.71,	118.46
Σ90,	466515.81,	202818.75,	117.83
Σ91,	466558.33,	202850.32,	115.10
Σ92,	466588.56,	202887.50,	117.07

ΠΙΝΑΚΑΣ ΣΥΝΤΕΤΑΓΜΕΝΩΝ ΚΟΡΥΦΩΝ ΟΙΚΟΔΟΜΙΚΩΝ ΤΕΤΡΑΓΩΝΩΝ :

8,Τ4,466348.04,202775.76	ΚΧ2,Τ1,466637.63,202976.58
8,Τ5,466354.38,202788.58	ΚΧ2,Τ2,466622.67,202965.55
8,Τ6,466351.05,202795.85	ΚΧ2,Τ3,466632.59,202954.23
9,Τ1,466386.20,202792.07	ΚΧ2,Τ4,466650.51,202967.43
9,Τ2,466390.03,202781.75	ΕΚΤ1,Τ2,466325.49,202756.69
9,Τ3,466415.82,202792.65	ΕΚΤ1,Τ3,466370.72,202773.50
9,Τ4,466405.40,202820.73	ΕΚΤ1,Τ4,466376.17,202764.19
9,Τ5,466396.31,202816.57	ΕΚΤ1,Τ5,466419.31,202783.26
10,Τ1,466557.12,202870.68	ΕΚΤ1,Τ6,466429.38,202756.12
10,Τ2,466578.23,202886.26	ΕΚΤ1,Τ7,466425.79,202752.86
10,Τ3,466543.87,202949.34	ΕΚΤ2,Τ12,466409.02,202826.79
10,Τ4,466522.37,202934.46	ΕΚΤ2,Τ13,466433.77,202760.10
11,Τ1,466578.60,202973.37	ΕΚΤ2,Τ14,466555.14,202870.13
11,Τ2,466552.14,202955.06	ΕΚΤ2,Τ15,466518.79,202936.85
11,Τ3,466586.36,202892.26	ΕΚΤ2,Τ16,466616.07,203004.16
11,Τ4,466612.35,202911.44	ΕΚΤ2,Τ17,466678.72,202959.65
12,Τ1,466610.79,202995.64	ΚΧ1,Τ1,466387.62,202805.99
12,Τ2,466586.87,202979.09	ΚΧ1,Τ2,466386.12,202811.45
12,Τ3,466620.74,202916.93	ΚΧ1,Τ3,466366.75,202802.58
12,Τ4,466670.25,202953.41	ΚΧ1,Τ4,466357.37,202785.61
12,Τ5,466653.08,202965.60	ΚΧ1,Τ5,466359.46,202779.99
12,Τ6,466632.15,202950.18	ΚΧ1,Τ6,466380.04,202787.63
12,Τ7,466618.26,202966.03	
12,Τ8,466635.06,202978.40	

ΑΞΟΝΟΔΙΑΣΤΑΥΡΩΣΕΩΝ :

ΑΝΑΚΟΙΝΩΣΕΙΣ

(3)

Ειδοποίηση της παρακαταθέσεως αποζημιώσεως λόγω προσκυρώσεως και τακτοποιήσεως από ρυμοτομία ακινήτων που βρίσκεται στο Δήμο Γαλατσίου Αττικής.

Με το υπ' αρ. 4005/9.12.97 γραμμάτιο συστάσεως παρακαταθήκης του Ταμείου Παρακαταθηκών και Δανείων Αθηνών, κατατέθηκε από τους:

1) Μπομπολή Θεόδωρο του Αντωνίου.

2) Μπομπολή Αντώνιο του Θεοδώρου.

Το ποσό των ενιακοσίων εβδομήντα οκτώ χιλιάδων σαράντα δύο (978.042) δρχ. για τους πραγματικούς δικαιούχους που θα αναγνωρισθούν, δηλ. για αποζημίωση λόγω προσκυρώσεως από ρυμοτομία οικοπεδικού τμήματος 9,25 τ.μ. που βρίσκεται στον Δήμο Γαλατσίου σε εφαρμογή τοο ρυμοτομικού σχεδίου του Δήμου Γαλατσίου Αττικής για το οποίο εκδόθηκε η υπ' αρ. 43/30.10.1987 πράξη προσκυρώσεως τακτοποιήσεως και αναλογισμού αποζημιώσεως της Δ/νσης Πολεοδομίας Νομαρχίας Αθηνών, όπως αυτό εμφαίνεται στο από 30.10.87 διάγραμμα του Ρ. Μπουτζώνα - Παύλου με τα στοιχεία (39 - 41- 95 - 96 - 39).

Σαν τιμή μονάδας προσωρινά καθορίστηκε το ποσό των 106.309 δρχ. κατά τετραγωνικό μέτρο με την υπ' αρ. 2153/1997 απόφαση του Μονομελούς Πρωτοδικείου Αθηνών.

Υπόχρεοι να καταβάλουν αποζημίωση είναι οι παραπάνω που κατέθεσαν το ποσό αυτό σαν κύριοι του ομόρου οικοπέδου το οποίο ωφελείται από την προσκύρωση και τακτοποίηση λόγω ρυμοτομίας και επιβαρύνεται με την παραπάνω αποζημίωση.

Ιδιοκτήτης του τμήματος που προσκυρώνεται φέρονται οι κληρονόμοι Ελ. Παπαντωνίου ή αυτός που θα αναγνωρισθεί πραγματικός ιδιοκτήτης και δικαιούχος με δικαστική απόφαση.

(Αριθ. Διπλ. ΔΟΥ Ι' Αθηνών 2863686/19.12.97.)

Αθήνα, 15 Δεκεμβρίου 1997

Ο Πληρεξούσιος Δικηγόρος
ΙΩΑΝΝΗΣ ΑΥΓ. ΜΑΥΡΟΣ

ΑΠΟ ΤΟ ΕΘΝΙΚΟ ΤΥΠΟΓΡΑΦΕΙΟ